




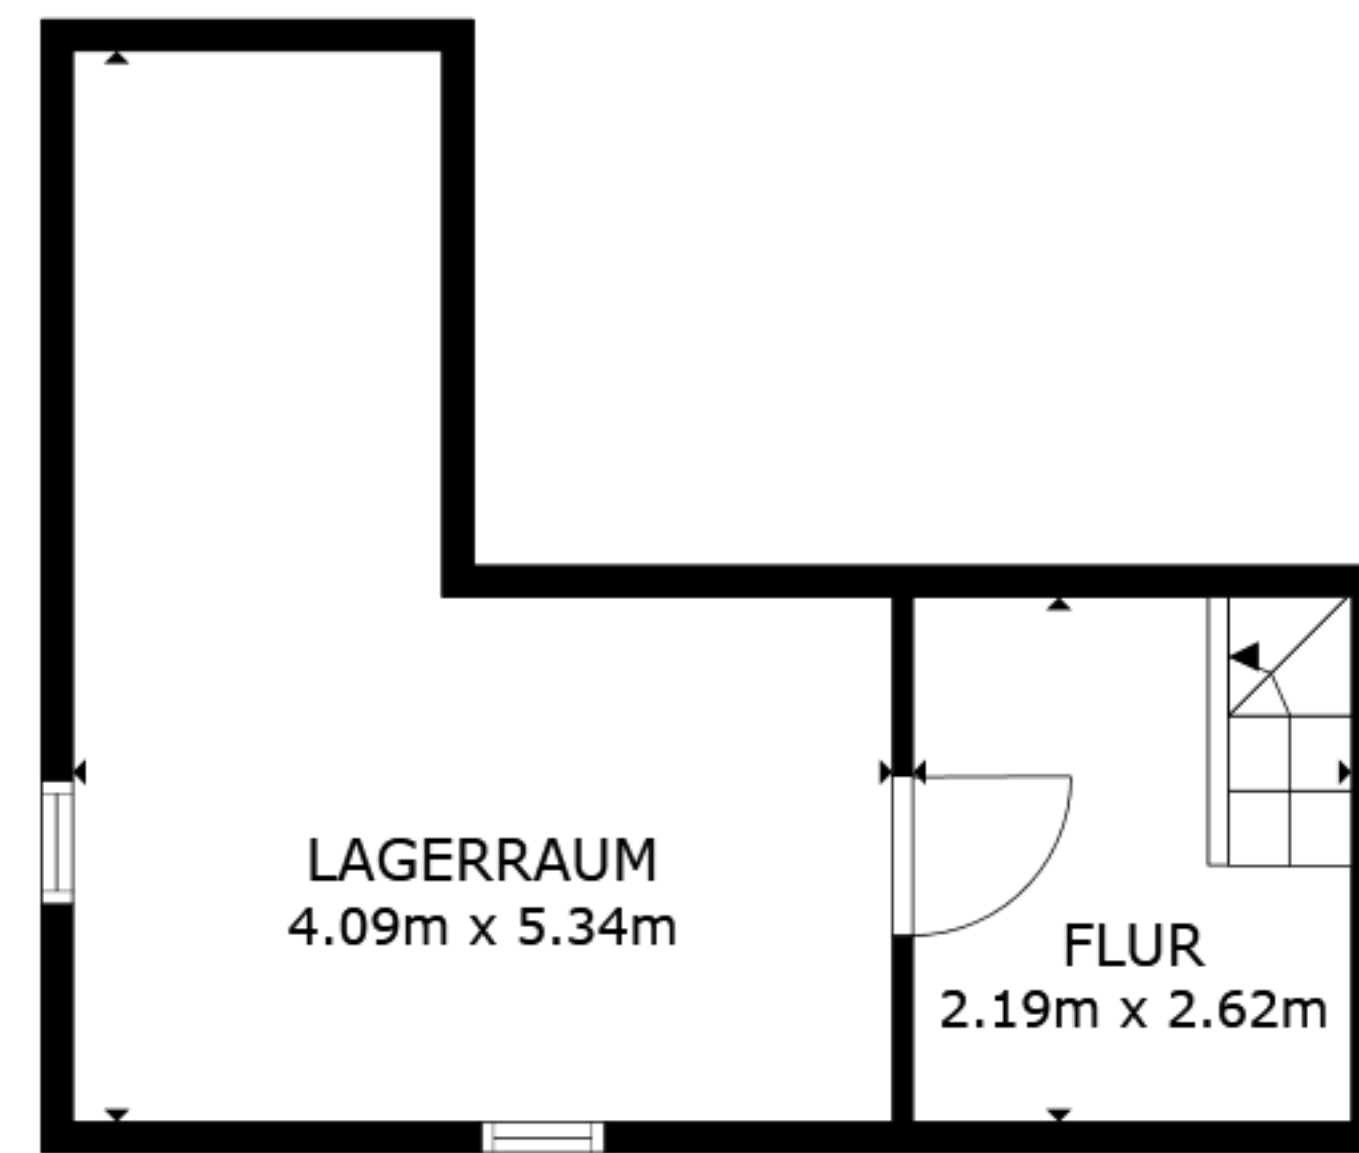

STOCKWERK 1

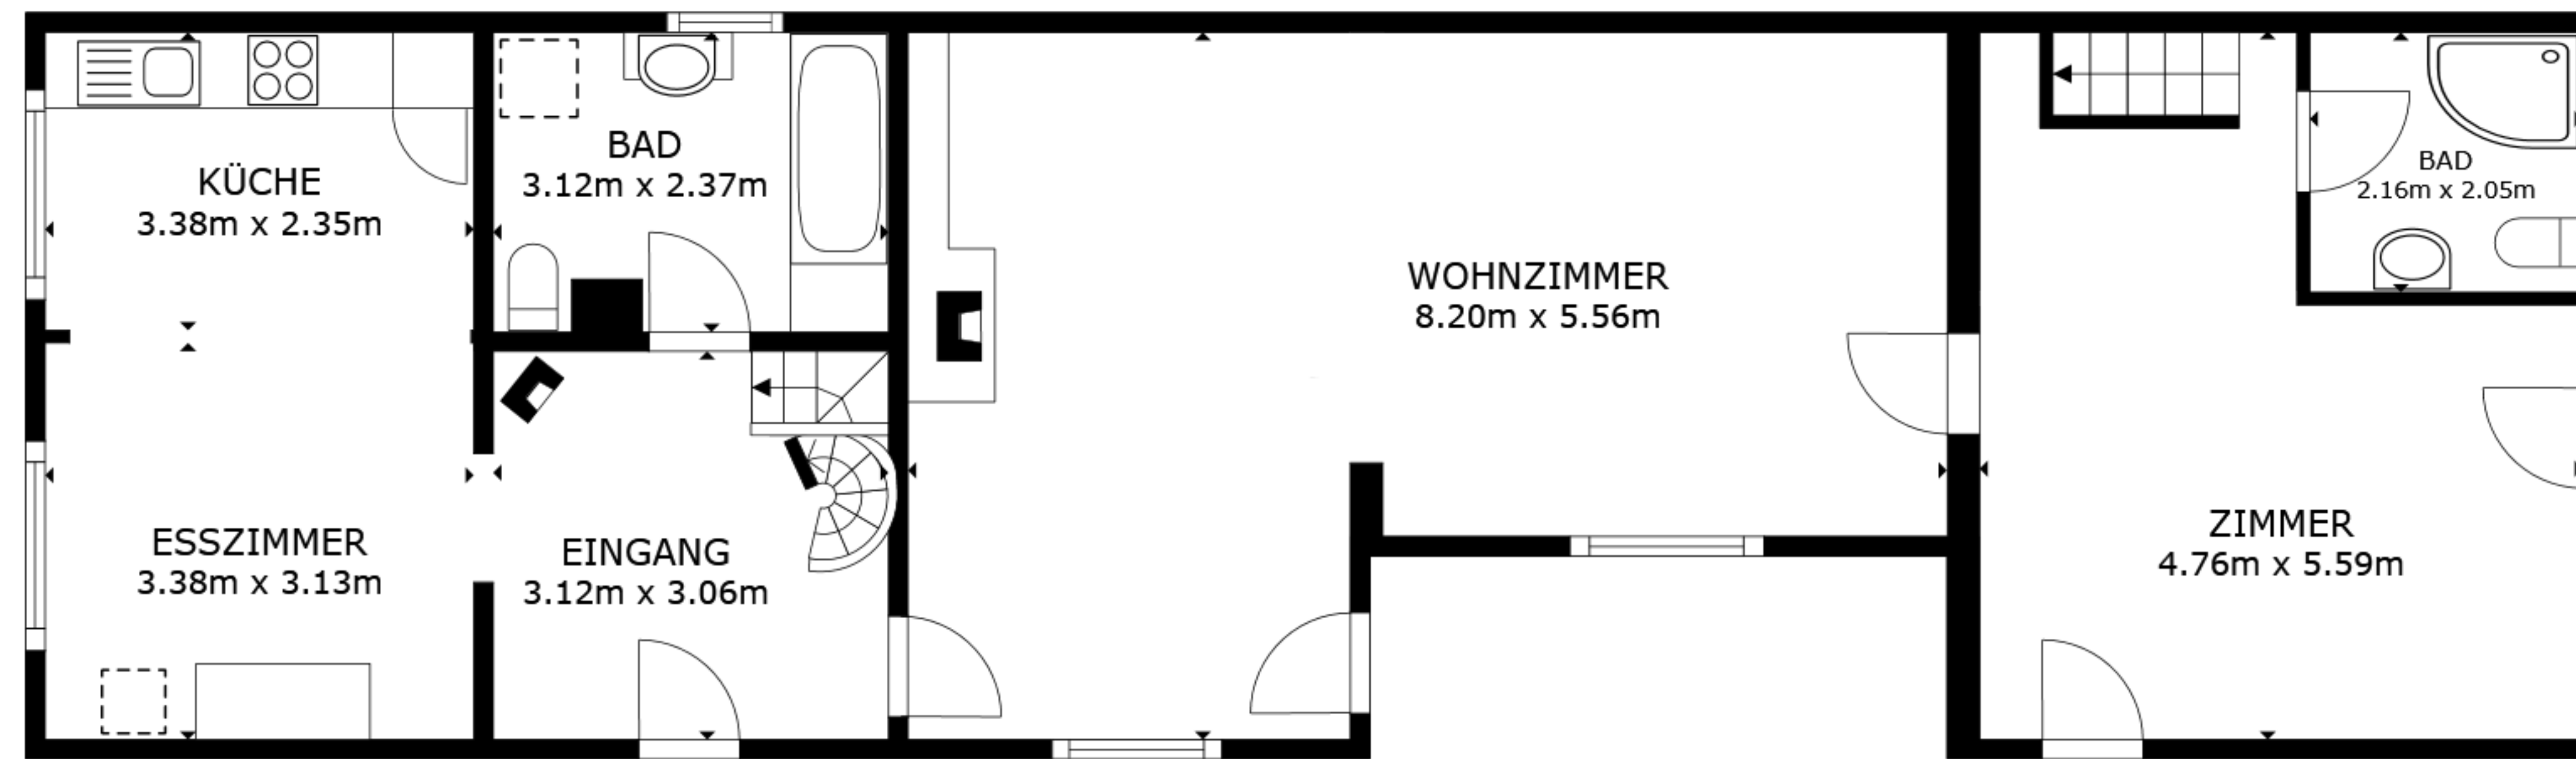

STOCKWERK 2

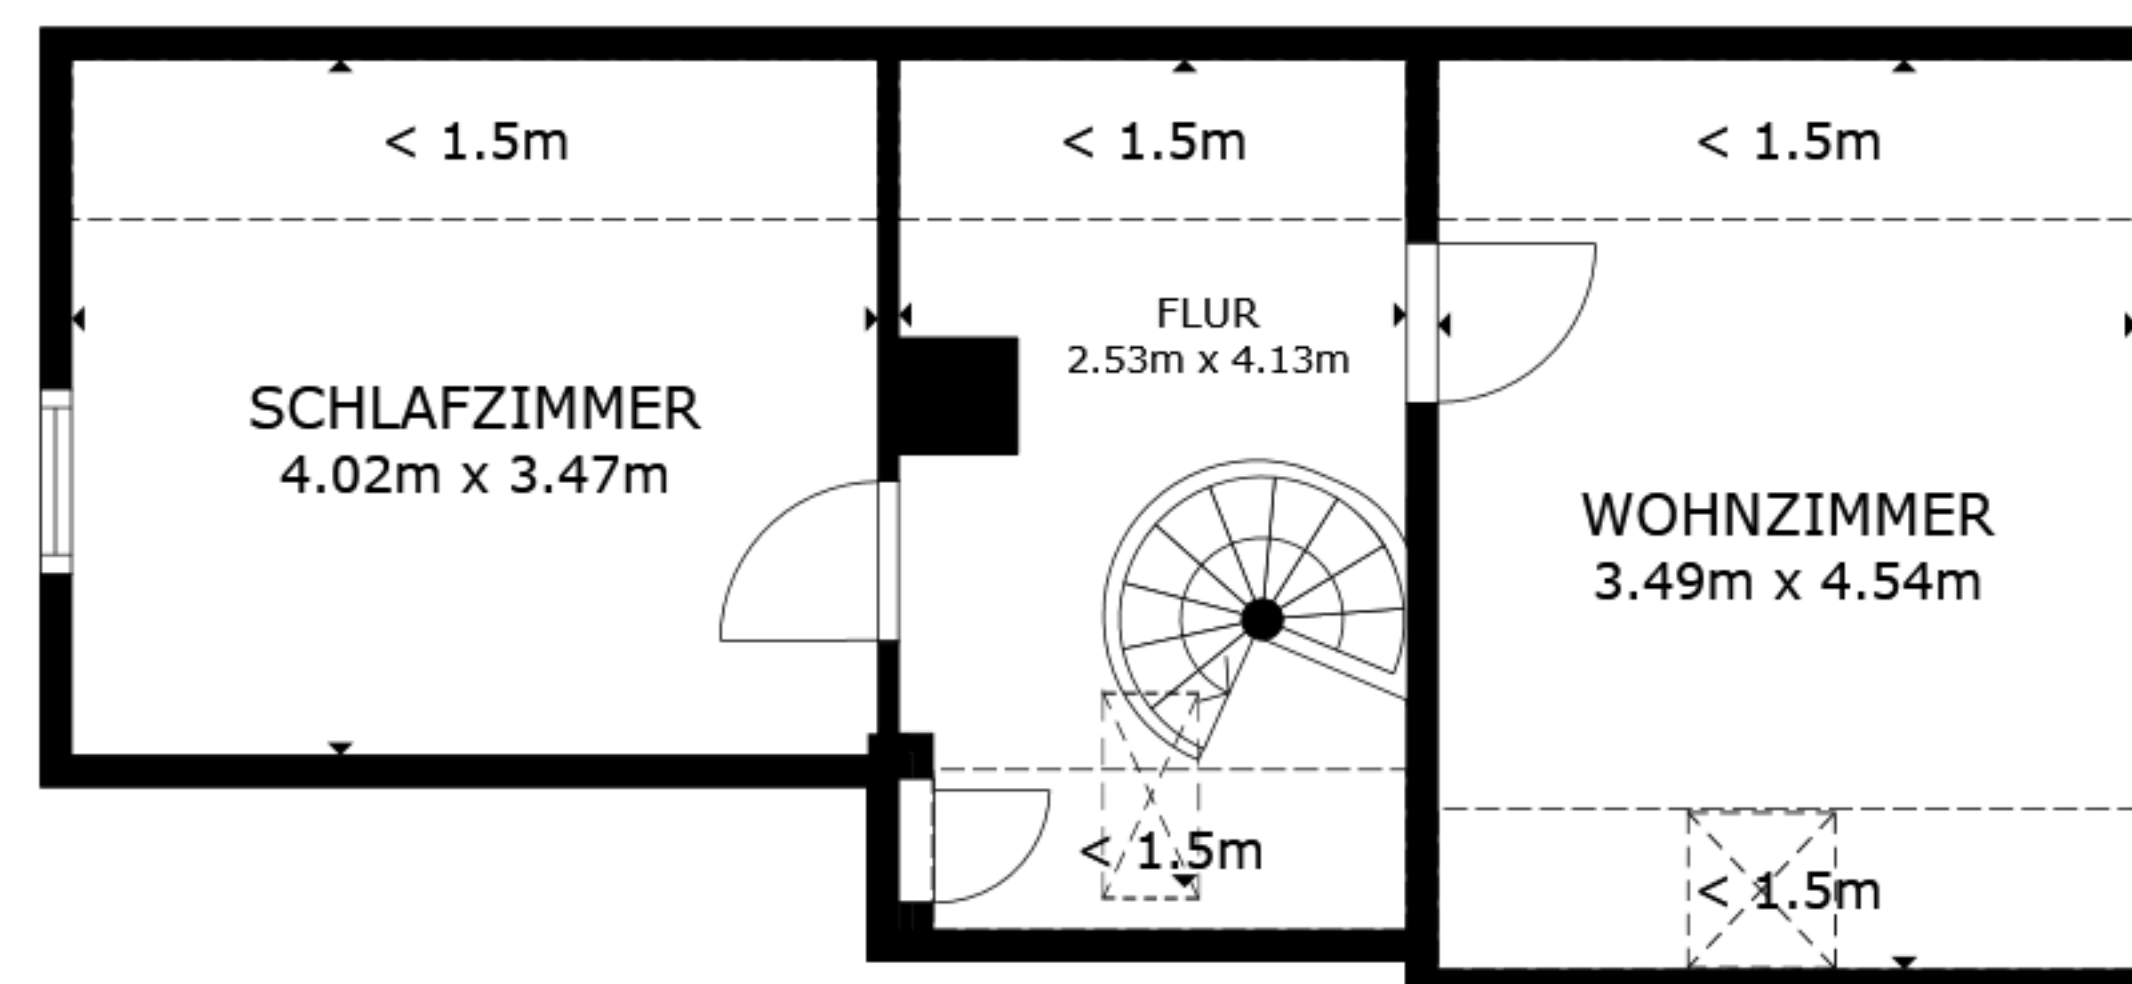

STOCKWERK 3

BRUTTOINNENRAUM
STOCKWERK 1 21.7 m² STOCKWERK 2 103.8 m² STOCKWERK 3 29.1 m²
AUSGELASSENE FLÄCHE : REDUZIERTER KOPFFREIHEIT 12.7 m²
INSGESAMT : 154.5 m²

ANGABEN OHNE GEWÄHR