



STOCKWERK 1

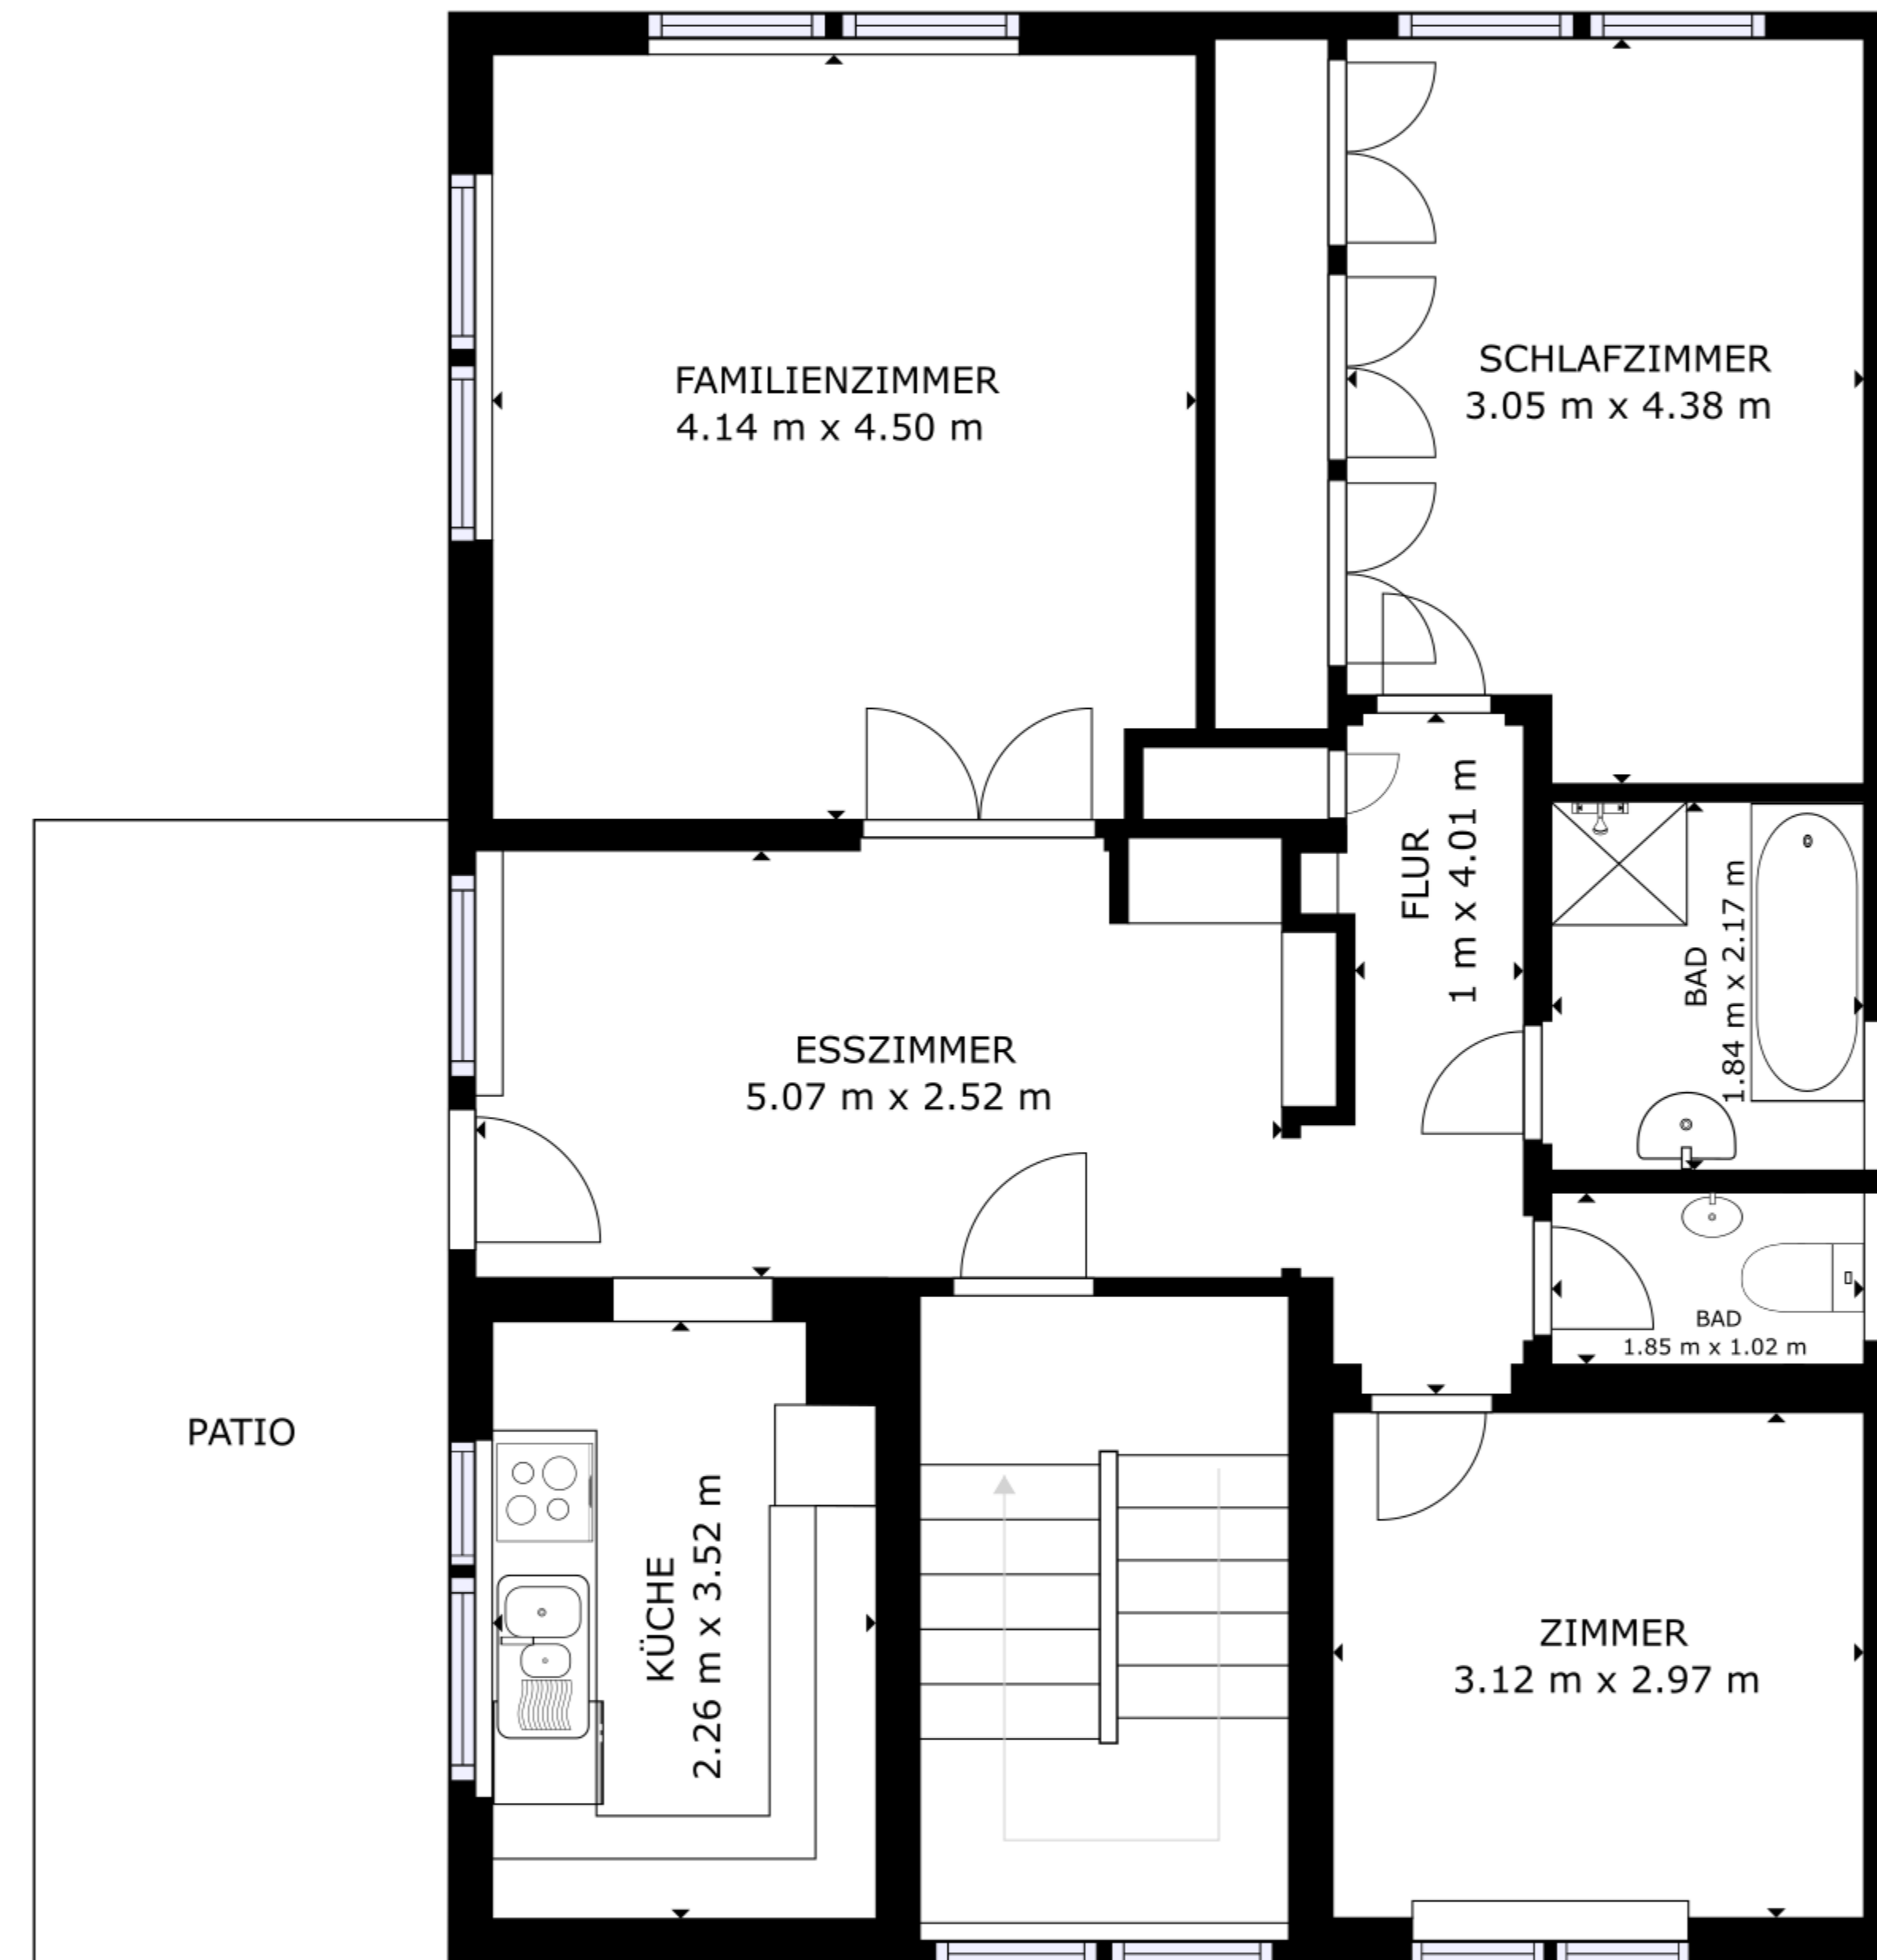

STOCKWERK 2

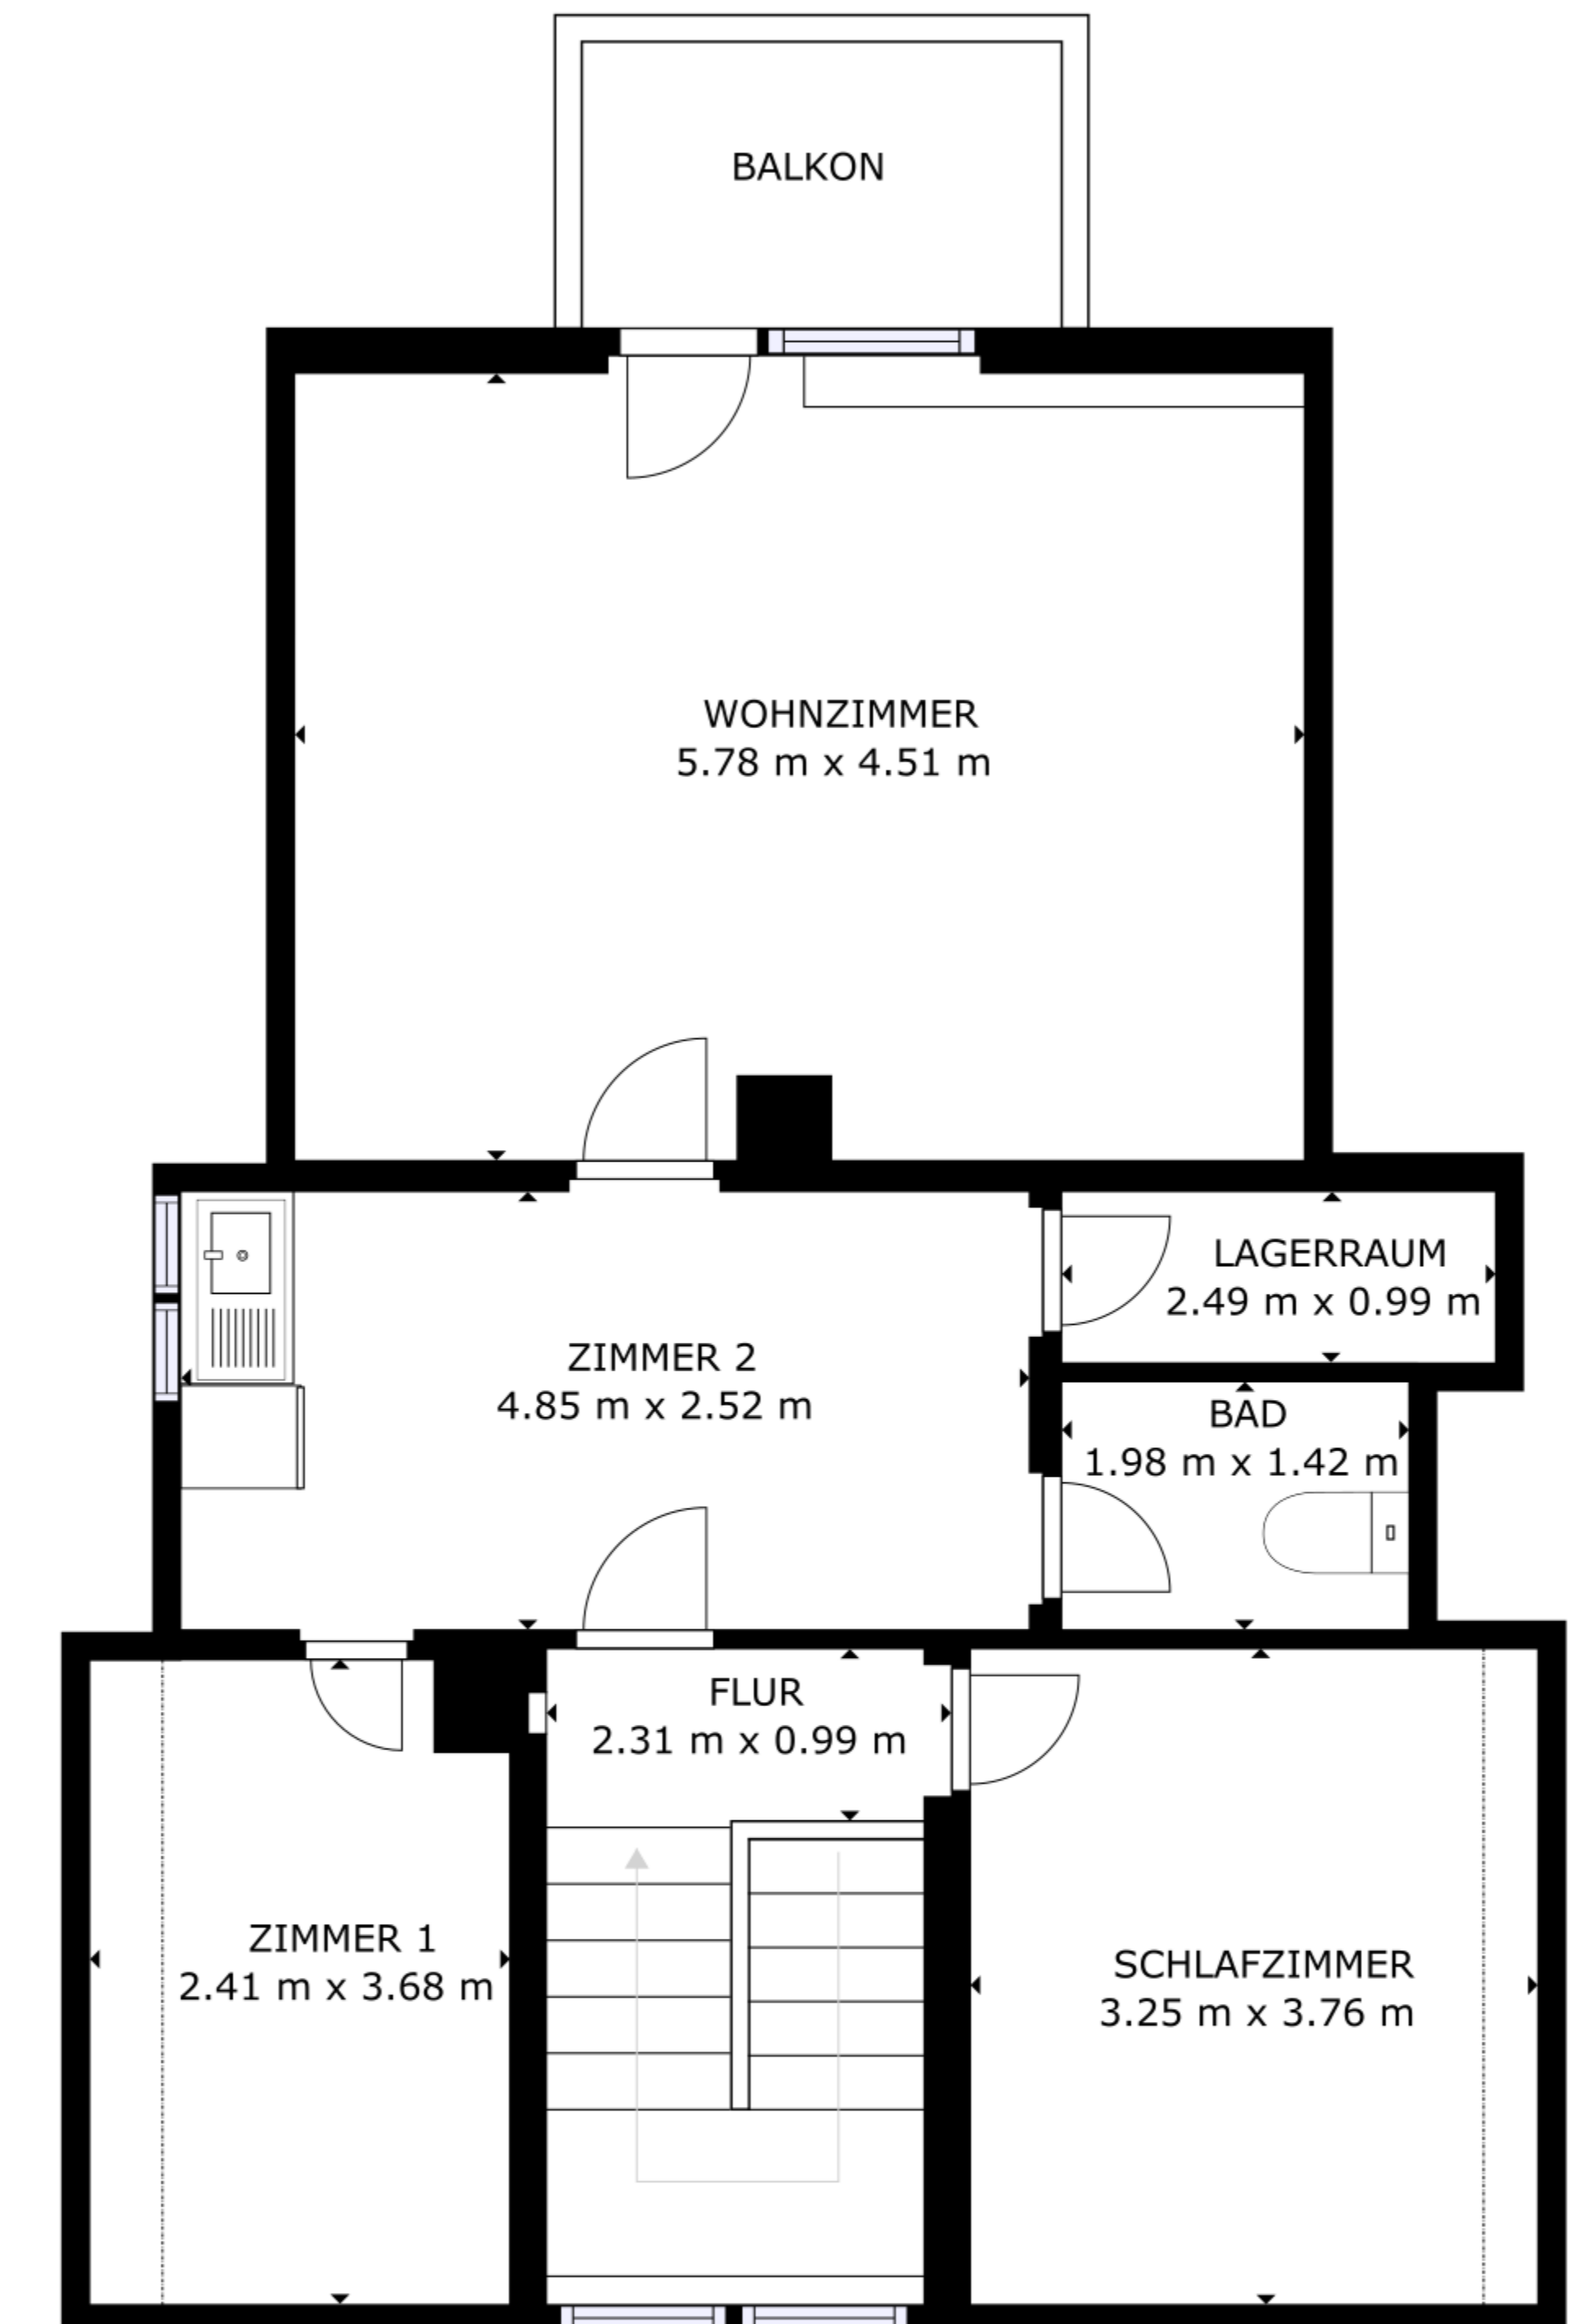

STOCKWERK 3

BRUTTOINNENRAUM  
 STOCKWERK 1: 90.88 m<sup>2</sup>, STOCKWERK 2: 92.5 m<sup>2</sup>, STOCKWERK 3: 75.25 m<sup>2</sup>  
 AUSGELASSENE FLÄCHE; PATIO: 16.49 m<sup>2</sup>, BALKON: 4.56 m<sup>2</sup>  
 REDUZIERTER KOPFFREIHEIT: 2.29 m<sup>2</sup>  
 INSGESAMT: 258.63 m<sup>2</sup>  
 ANGABEN OHNE GEWÄHR